


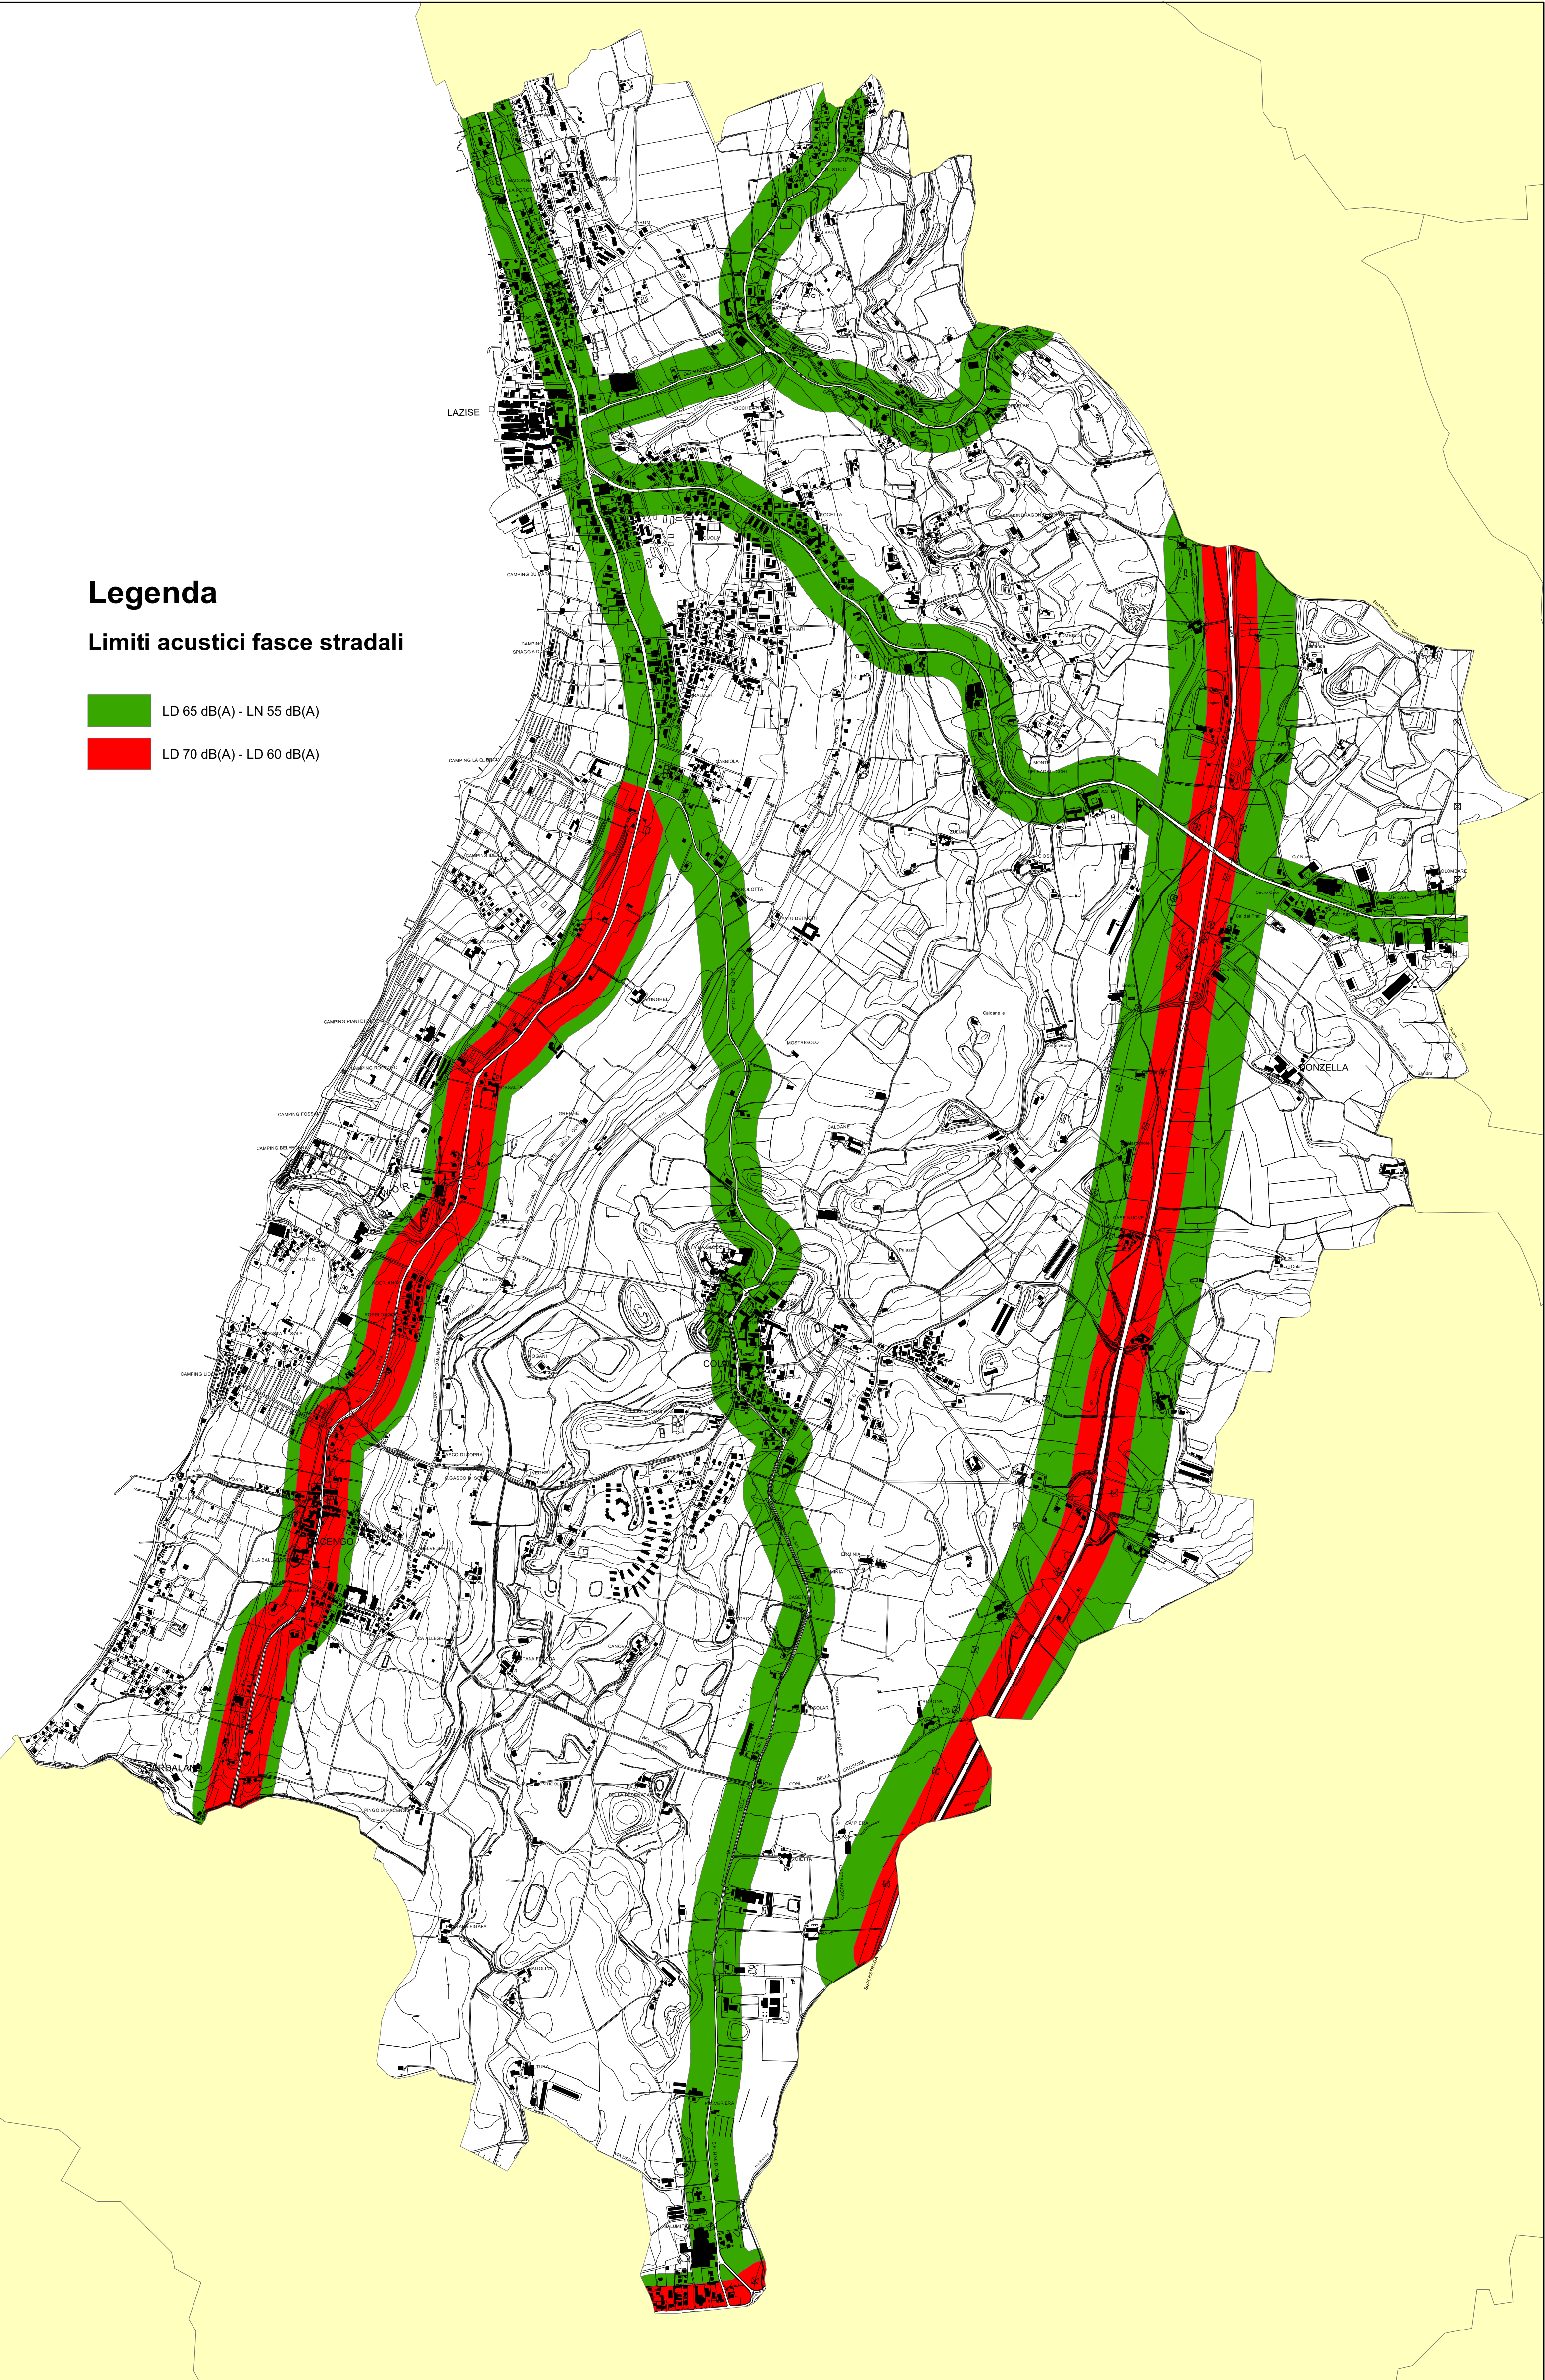

Tipo di strada (codice della Strada)	Nome strada	Classificazione da DPR 142/04	Ampiezza fascia di pertinenza acustica (m)	Scuole*, ospedali, case di riposo		Altri ricettori	
				Diurno dB(A)	Notturno dB(A)	Diurno dB(A)	Notturno dB(A)
B extraurbana principale	S.S. 450		100 (Fascia A)			70	60
	S.S. 450		150 (Fascia B)	50	40	65	55
C extraurbana secondaria	S.S. 11	Cb (tutte le altre strade extraurbane secondarie)	100 (Fascia A)			70	60
	S.S. 249			50	40		
	S.S. 11	extraurbane secondarie)	50 (Fascia B)			65	55
D Urbana di scorrimento	S.S. 249						
	Sp. n. 30	Db (tutte le altre strade urbane di scorrimento)					
	Sp. n. 31						
	Sp. n. 5		100	50	40	65	55
	S.S. 249 nel tratto urbano						

* per le scuole vale solo il limite diurno

PROVINCIA DI VERONA

COMUNE DI LAZISE

CLASSIFICAZIONE ACUSTICA DEL TERRITORIO

Classificazione delle infrastrutture stradali

Progettista:

Phd Mario Novo
Laboratorio di Acustica Applicata
Via 2 Giugno 13 – 20051 Milano

Marzo 2005

TAV. n. 3

Scala 1:15000